



DE LUCA GRUPPO IMMOBILIARE	
Contatti: 0735 656506 costruzionidelucasrl@virgilio.it Via Pontida 7 - San Benedetto del Tronto	
Progetto: Residenza F66 Via Fusinato 66 San Benedetto del Tronto	
Data: Marzo 2025	



Contatti: 0735 656506
costruzionidelucasrl@virgilio.it
Via Pontida 7 - San Benedetto del Tronto

Progetto: **Residenza F66**
Via Fusinato 66
San Benedetto del Tronto

Elaborato: **Inquadramento**



Contatti:
0735 656506
costruzionidelucasrl@virgilio.it
Via Pontida 7 - San Benedetto del Tronto

Progetto:
Residenza F66
Via Fusinato 66
San Benedetto del Tronto

Elaborato:
Render



Contatti: 0735 656506
costruzionidelucasrl@virgilio.it
Via Pontida 7 - San Benedetto del Tronto

Progetto: **Residenza F66**
Via Fusinato 66
San Benedetto del Tronto

Elaborato: **Render**



Contatti: 0735 656506
costruzionidelucasrl@virgilio.it
Via Pontida 7 - San Benedetto del Tronto

Progetto: **Residenza F66**
Via Fusinato 66
San Benedetto del Tronto

Elaborato: **Render**



Contatti:
0735 656506
costruzionidelucasrl@virgilio.it
Via Pontida 7 - San Benedetto del Tronto

Progetto:
Residenza F66
Via Fusinato 66
San Benedetto del Tronto

Elaborato:
Render



Contatti:
0735 656506
costruzionidelucasrl@virgilio.it
Via Pontida 7 - San Benedetto del Tronto

Progetto:
Residenza F66
Via Fusinato 66
San Benedetto del Tronto


Elaborato:
Render



Contatti:
0735 656506
costruzionidelucasrl@virgilio.it
Via Pontida 7 - San Benedetto del Tronto

Progetto:
Residenza F66
Via Fusinato 66
San Benedetto del Tronto

Elaborato:
Render

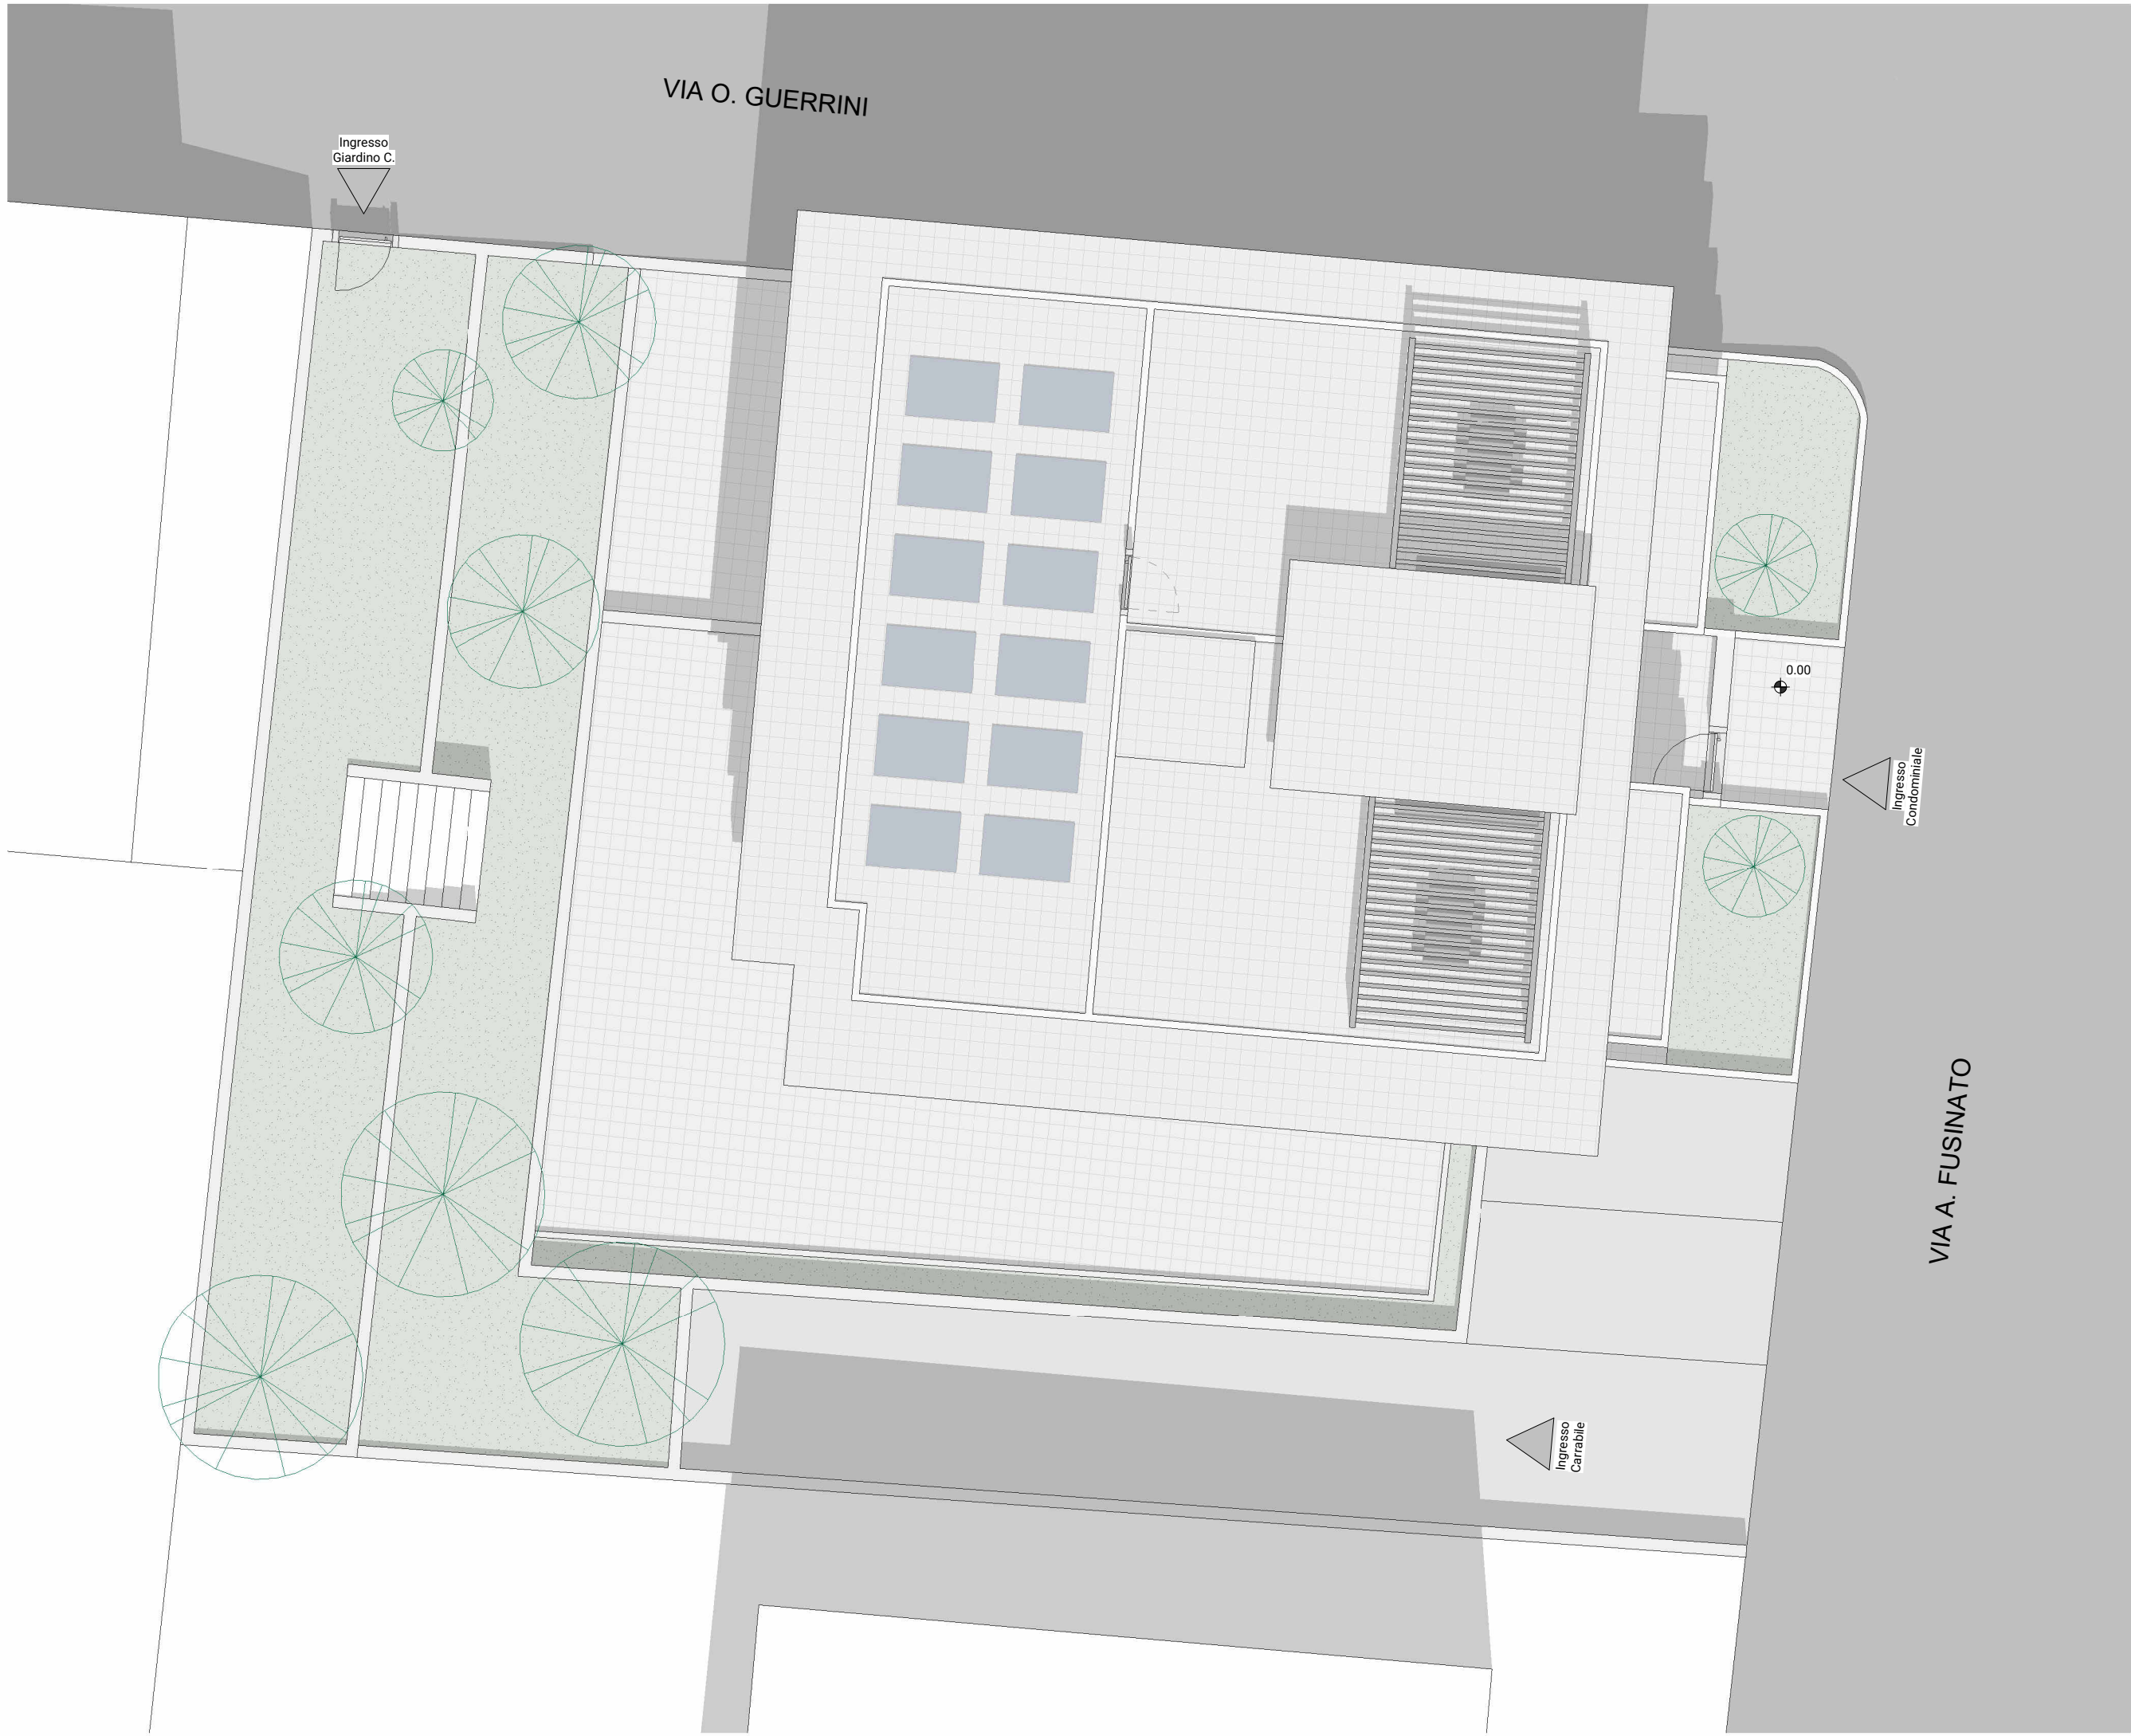



Contatti:

0735 656506
costruzionidelucasrl@virgilio.it
Via Pontida 7 - San Benedetto del Tronto

Progetto:

Residenza F66
Via Fusinato 66
San Benedetto del Tronto

Elaborato:



Planimetria




0125m
Scala 1:100

Data:

Marzo 2025

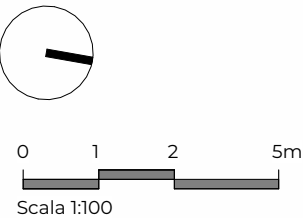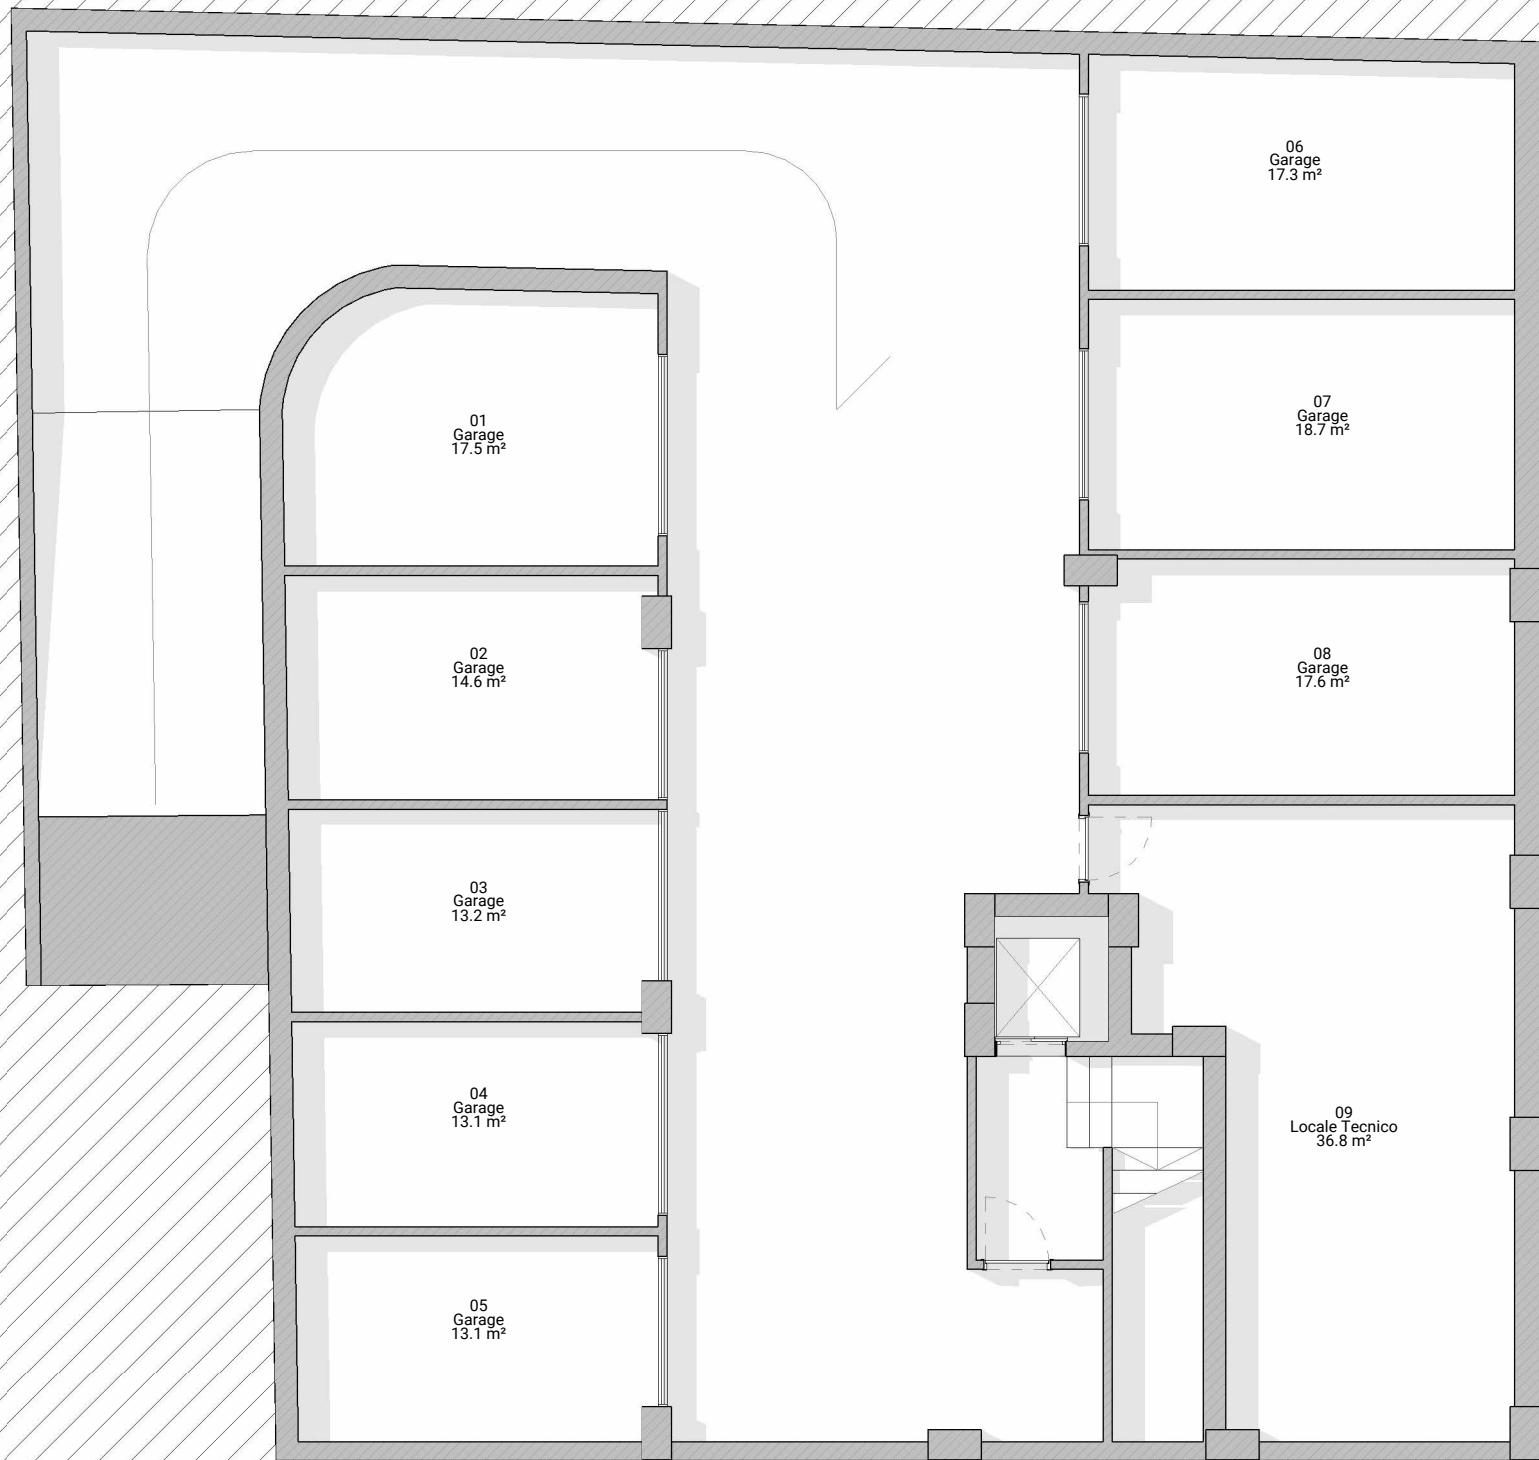


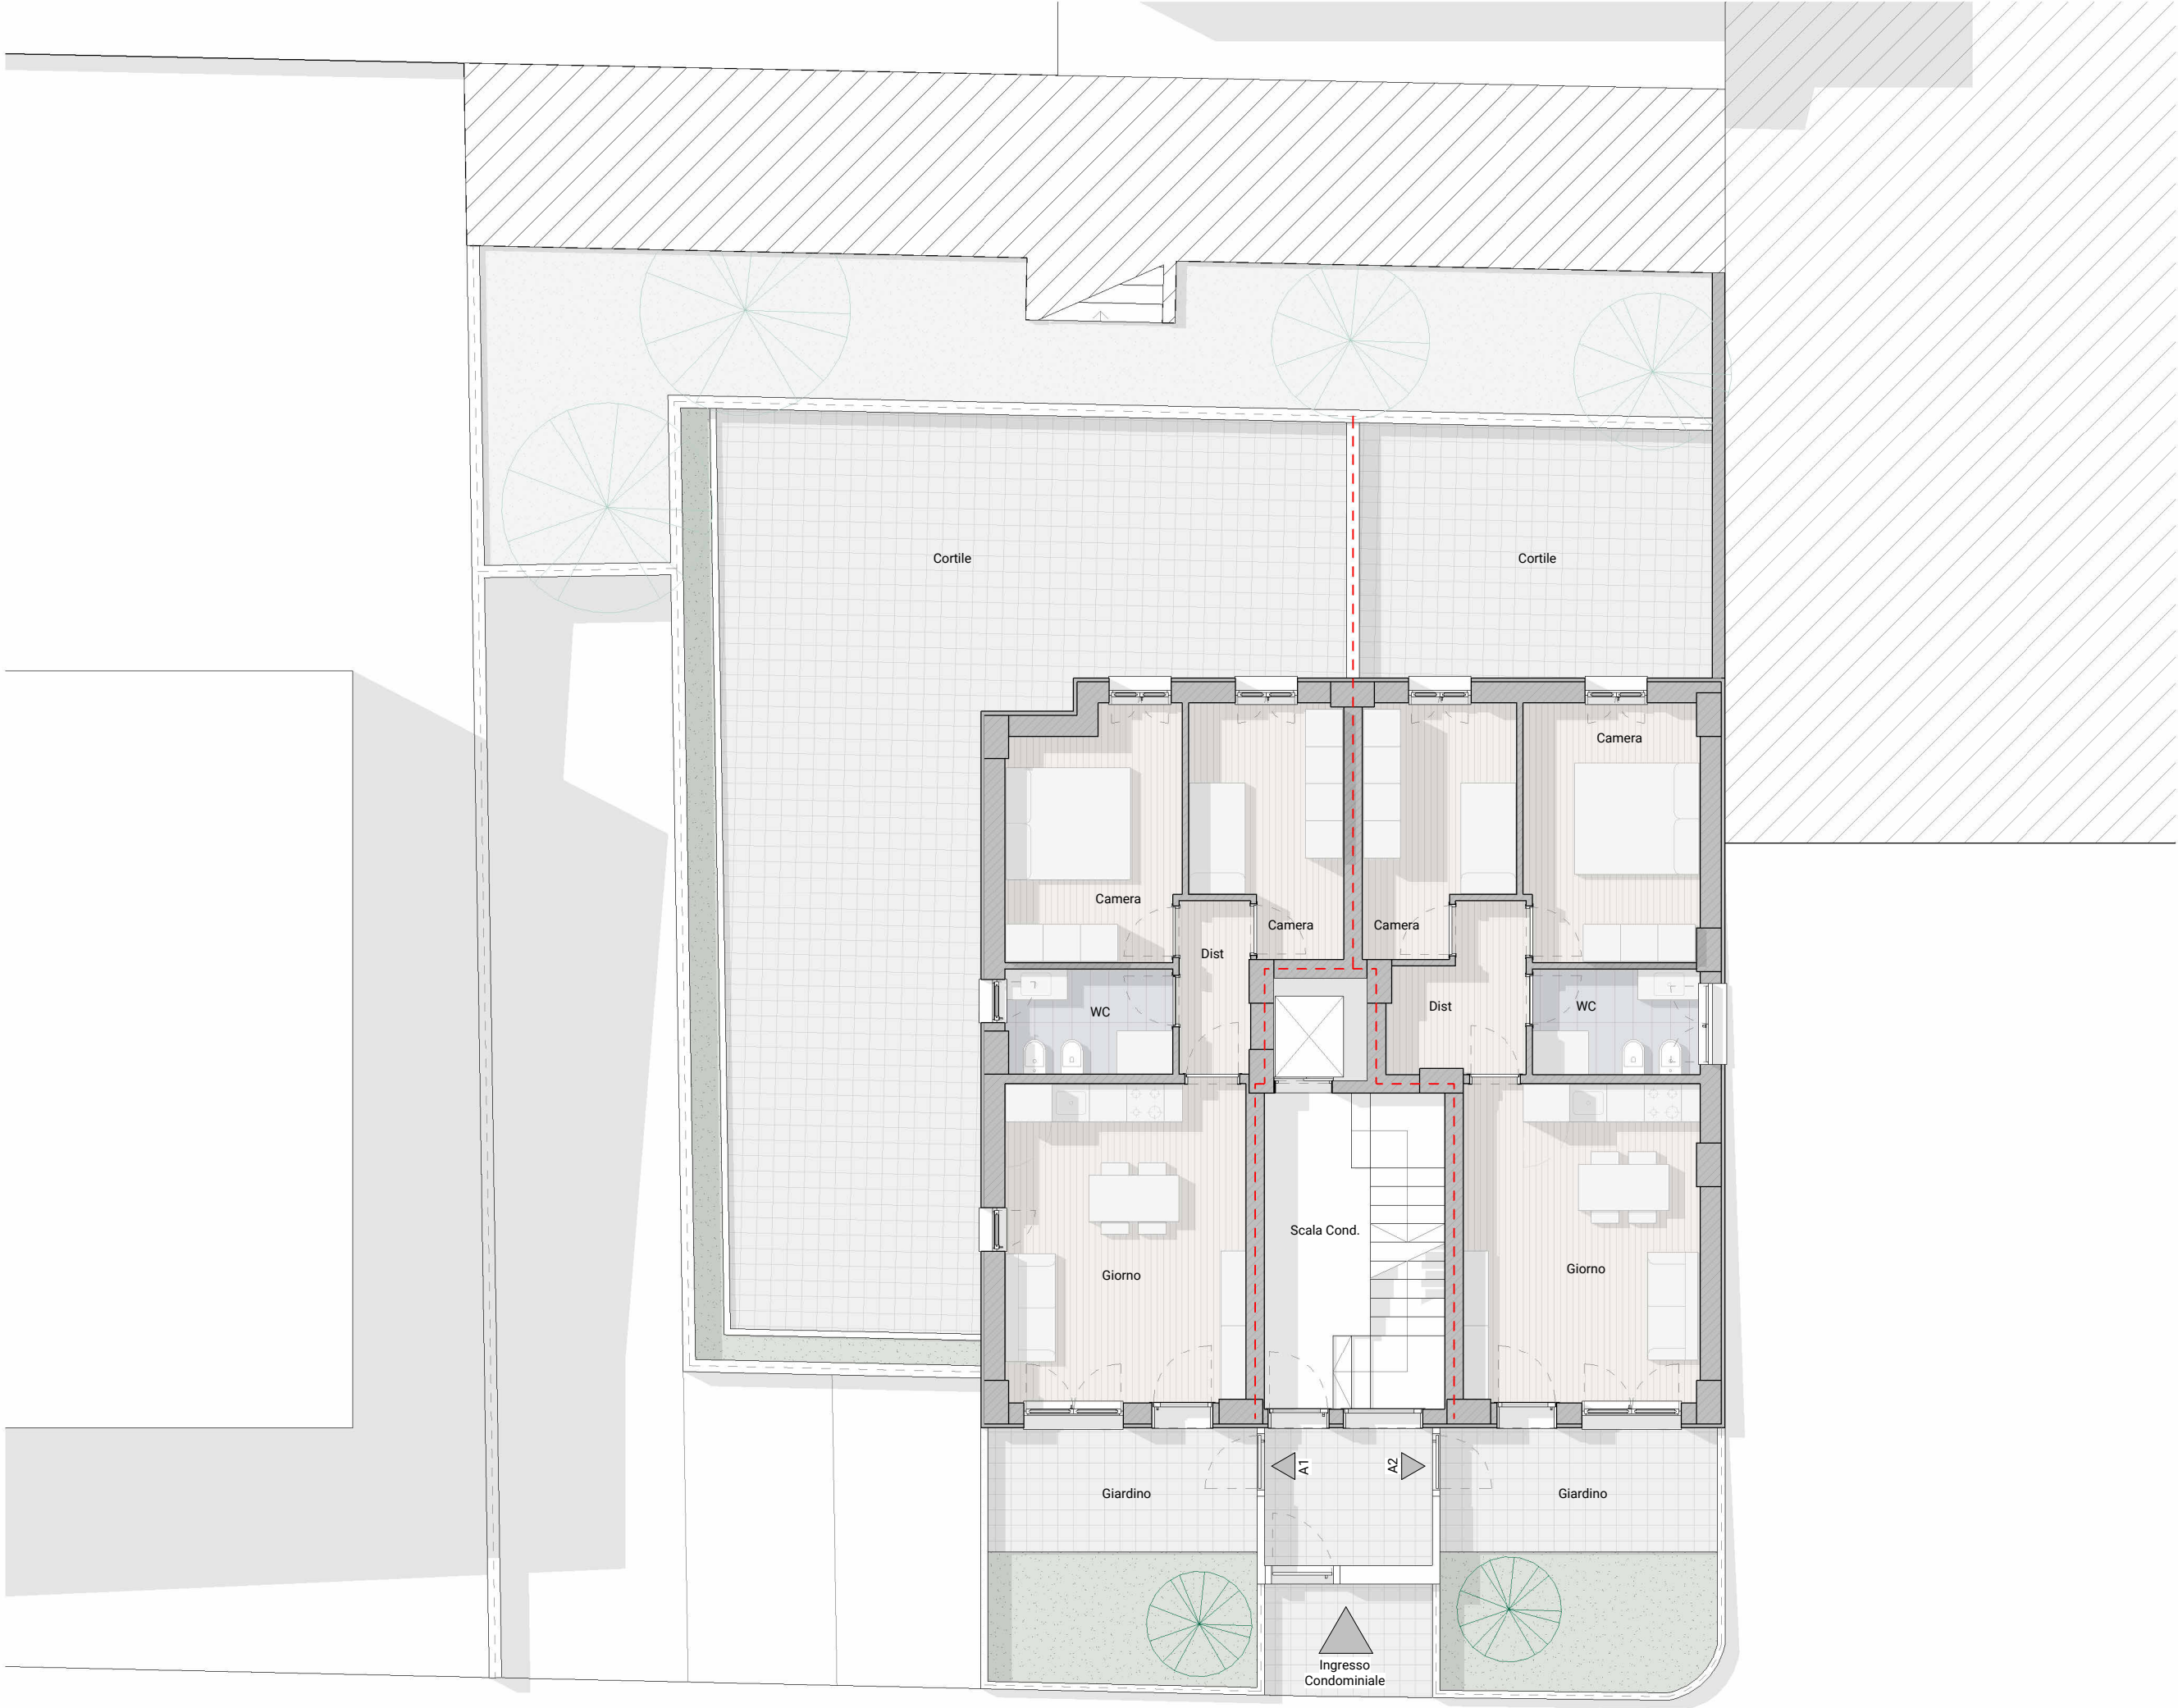

Contatti: 0735 656506
costruzionidelucasrl@virgilio.it
Via Pontida 7 - San Benedetto del Tronto

Progetto: **Residenza F66**
Via Fusinato 66
San Benedetto del Tronto


Elaborato: **Piano terra**

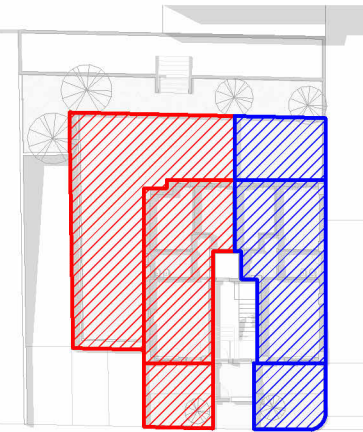

Superfici

A1:	Sup. commerciale: 61.00 m ²
	Sup. Balconi: 120.0 m ²
A2:	Sup. commerciale: 61.00 m ²

VENDUTO

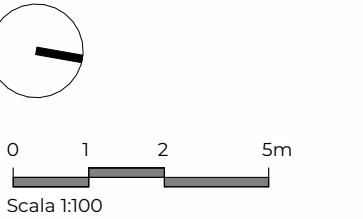

Data: Marzo 2025



Contatti:
0735 656506
costruzionidelucasrl@virgilio.it
Via Pontida 7 - San Benedetto del Tronto

Progetto:

Residenza F66
Via Fusinato 66
San Benedetto del Tronto


Elaborato:

Piano 1°

Superfici
A3: Sup. commerciale: 61.00 m²
Sup. Balconi: 20.0 m²
A4: Sup. commerciale: 61.00 m²
VENUTO

Scala 1:100


Data:
Marzo 2025

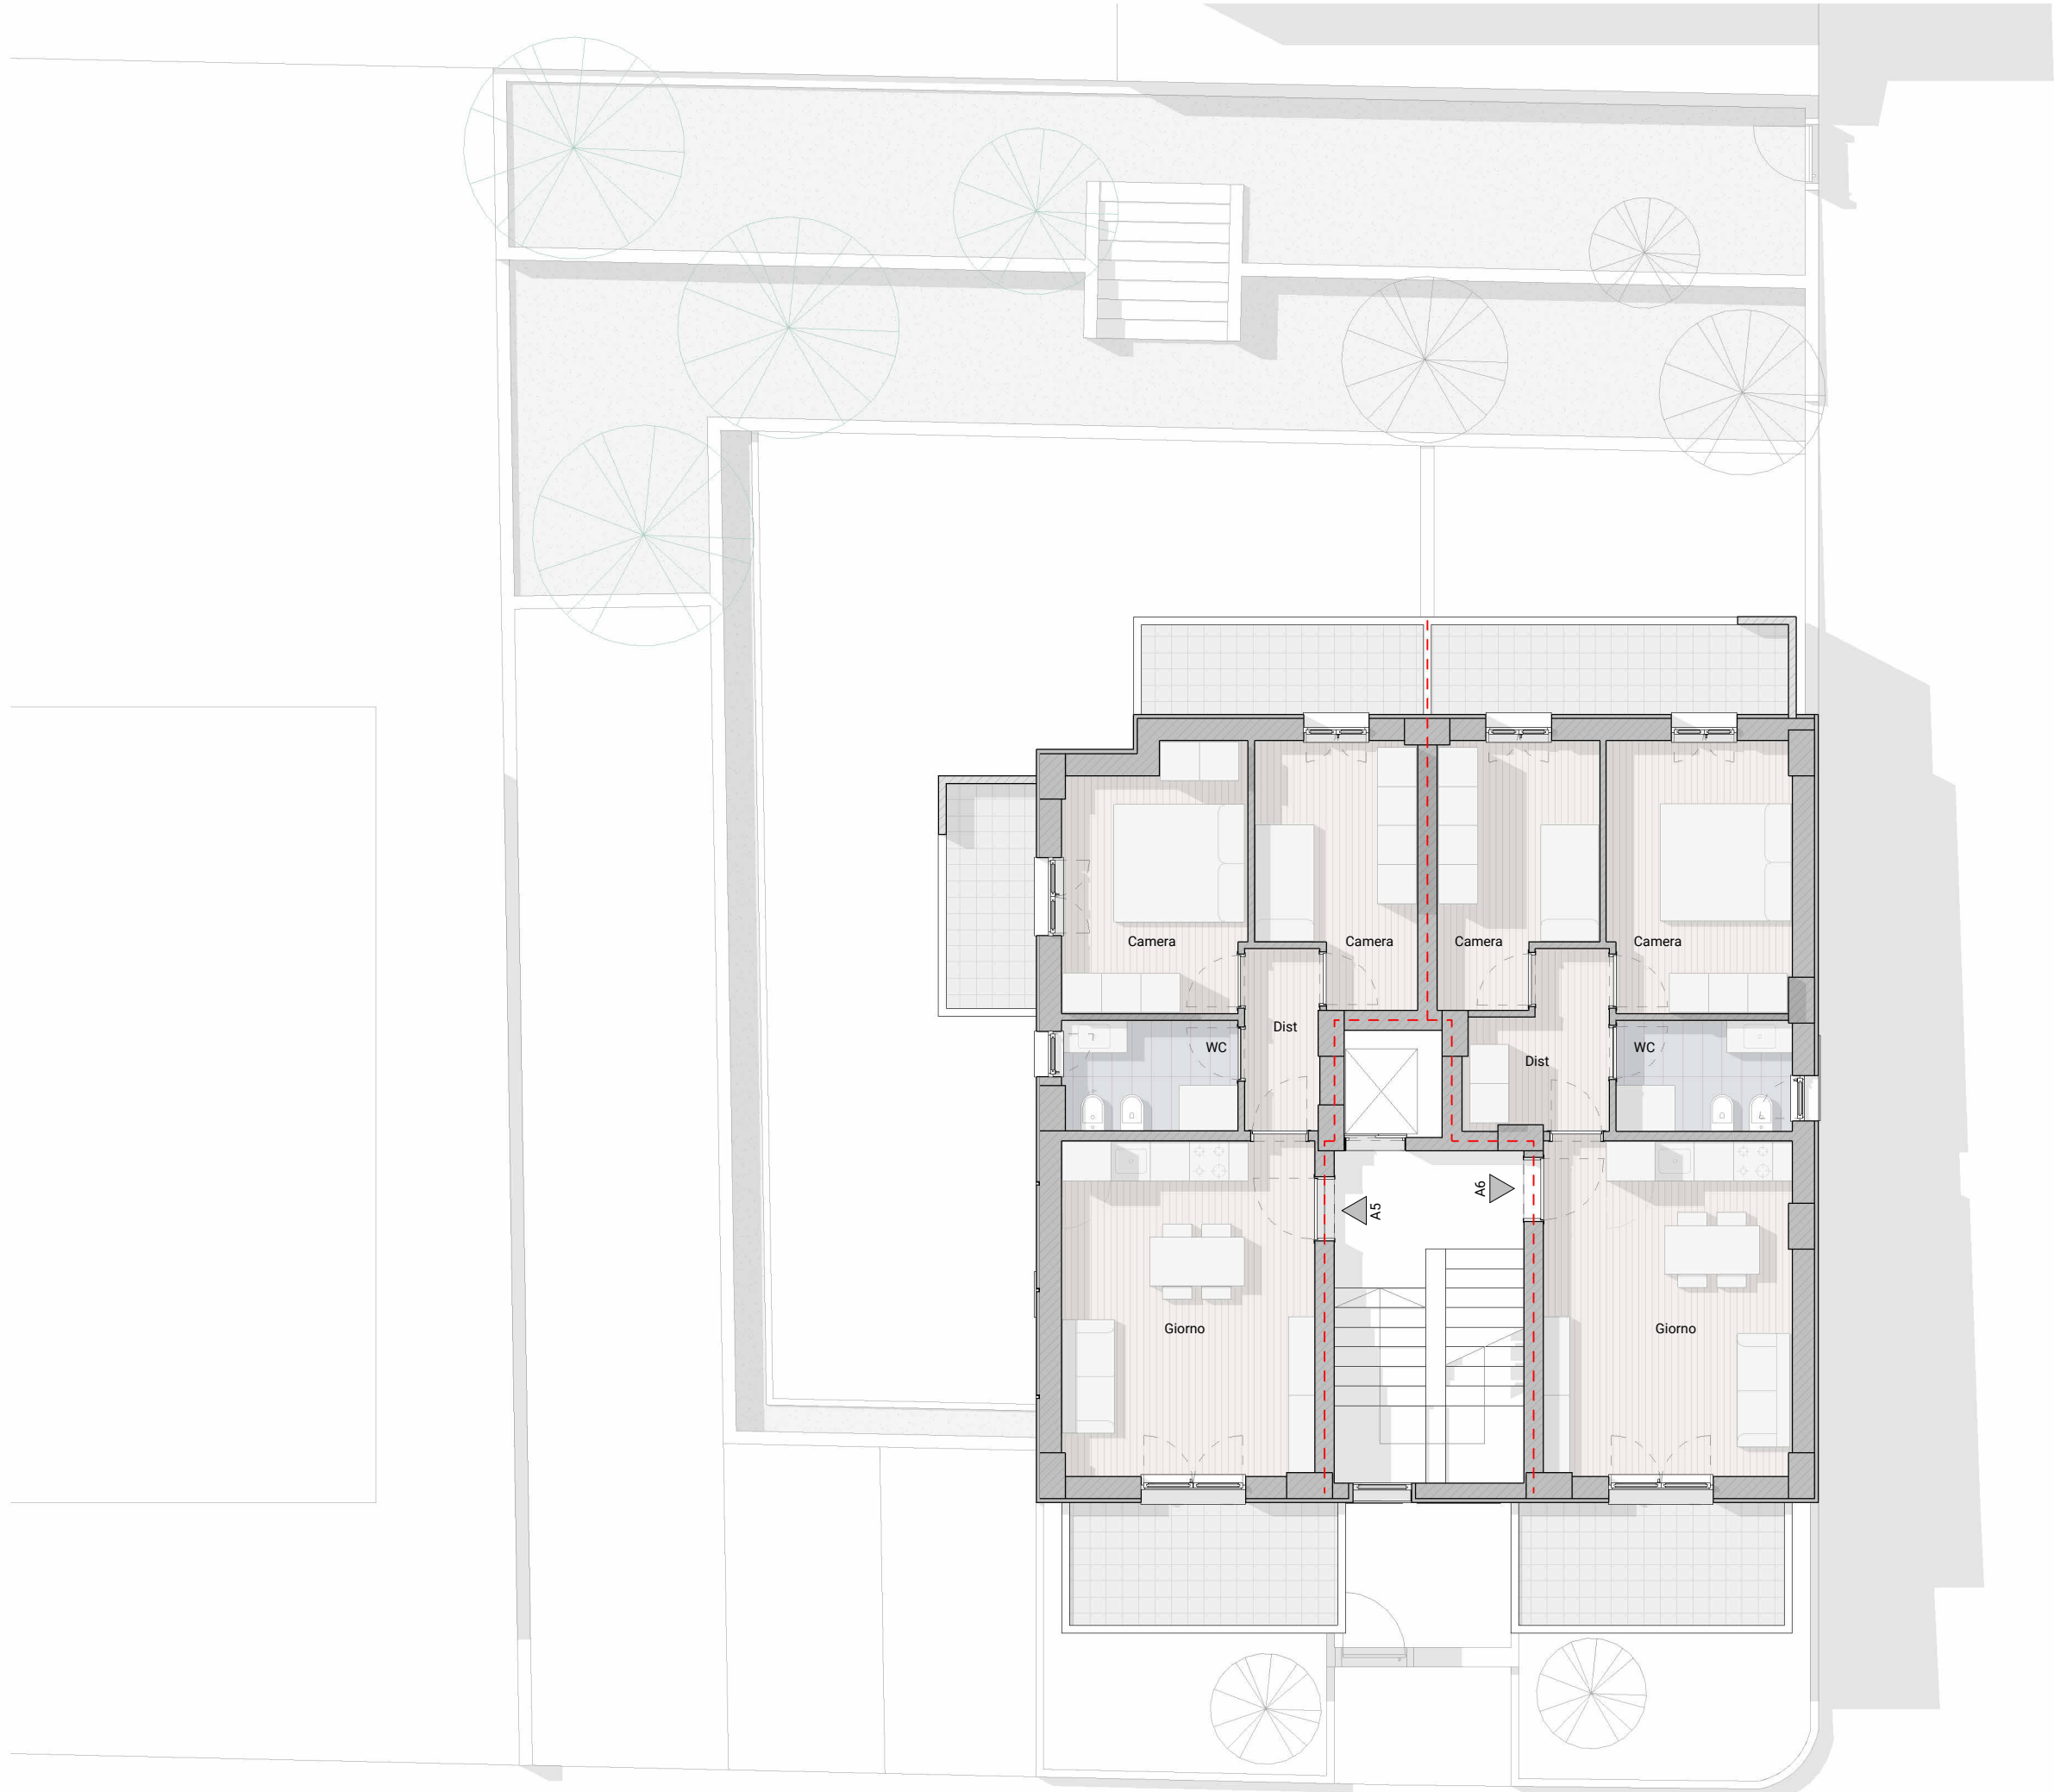


Contatti:
0735 656506
costruzionidelucasrl@virgilio.it
Via Pontida 7 - San Benedetto del Tronto

Progetto:
Residenza F66
Via Fusinato 66
San Benedetto del Tronto


Elaborato:
Piano 2°

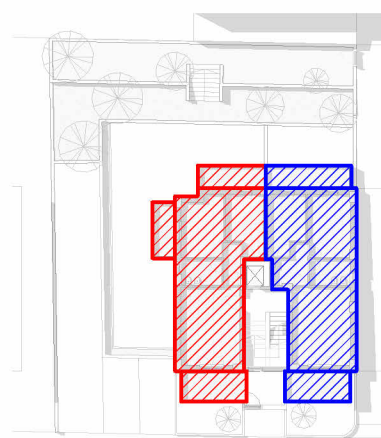

Superfici		
A5:	Sup. commerciale:	61.00 m ²
	Sup. Balconi:	20.0 m ²
A6:	Sup. commerciale:	63.00 m ²
	Sup. Balconi:	17.00 m ²

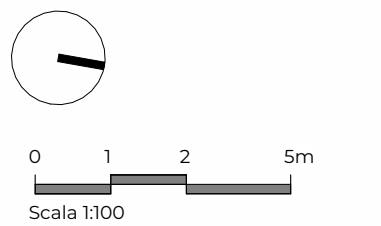

Data:
Marzo 2025

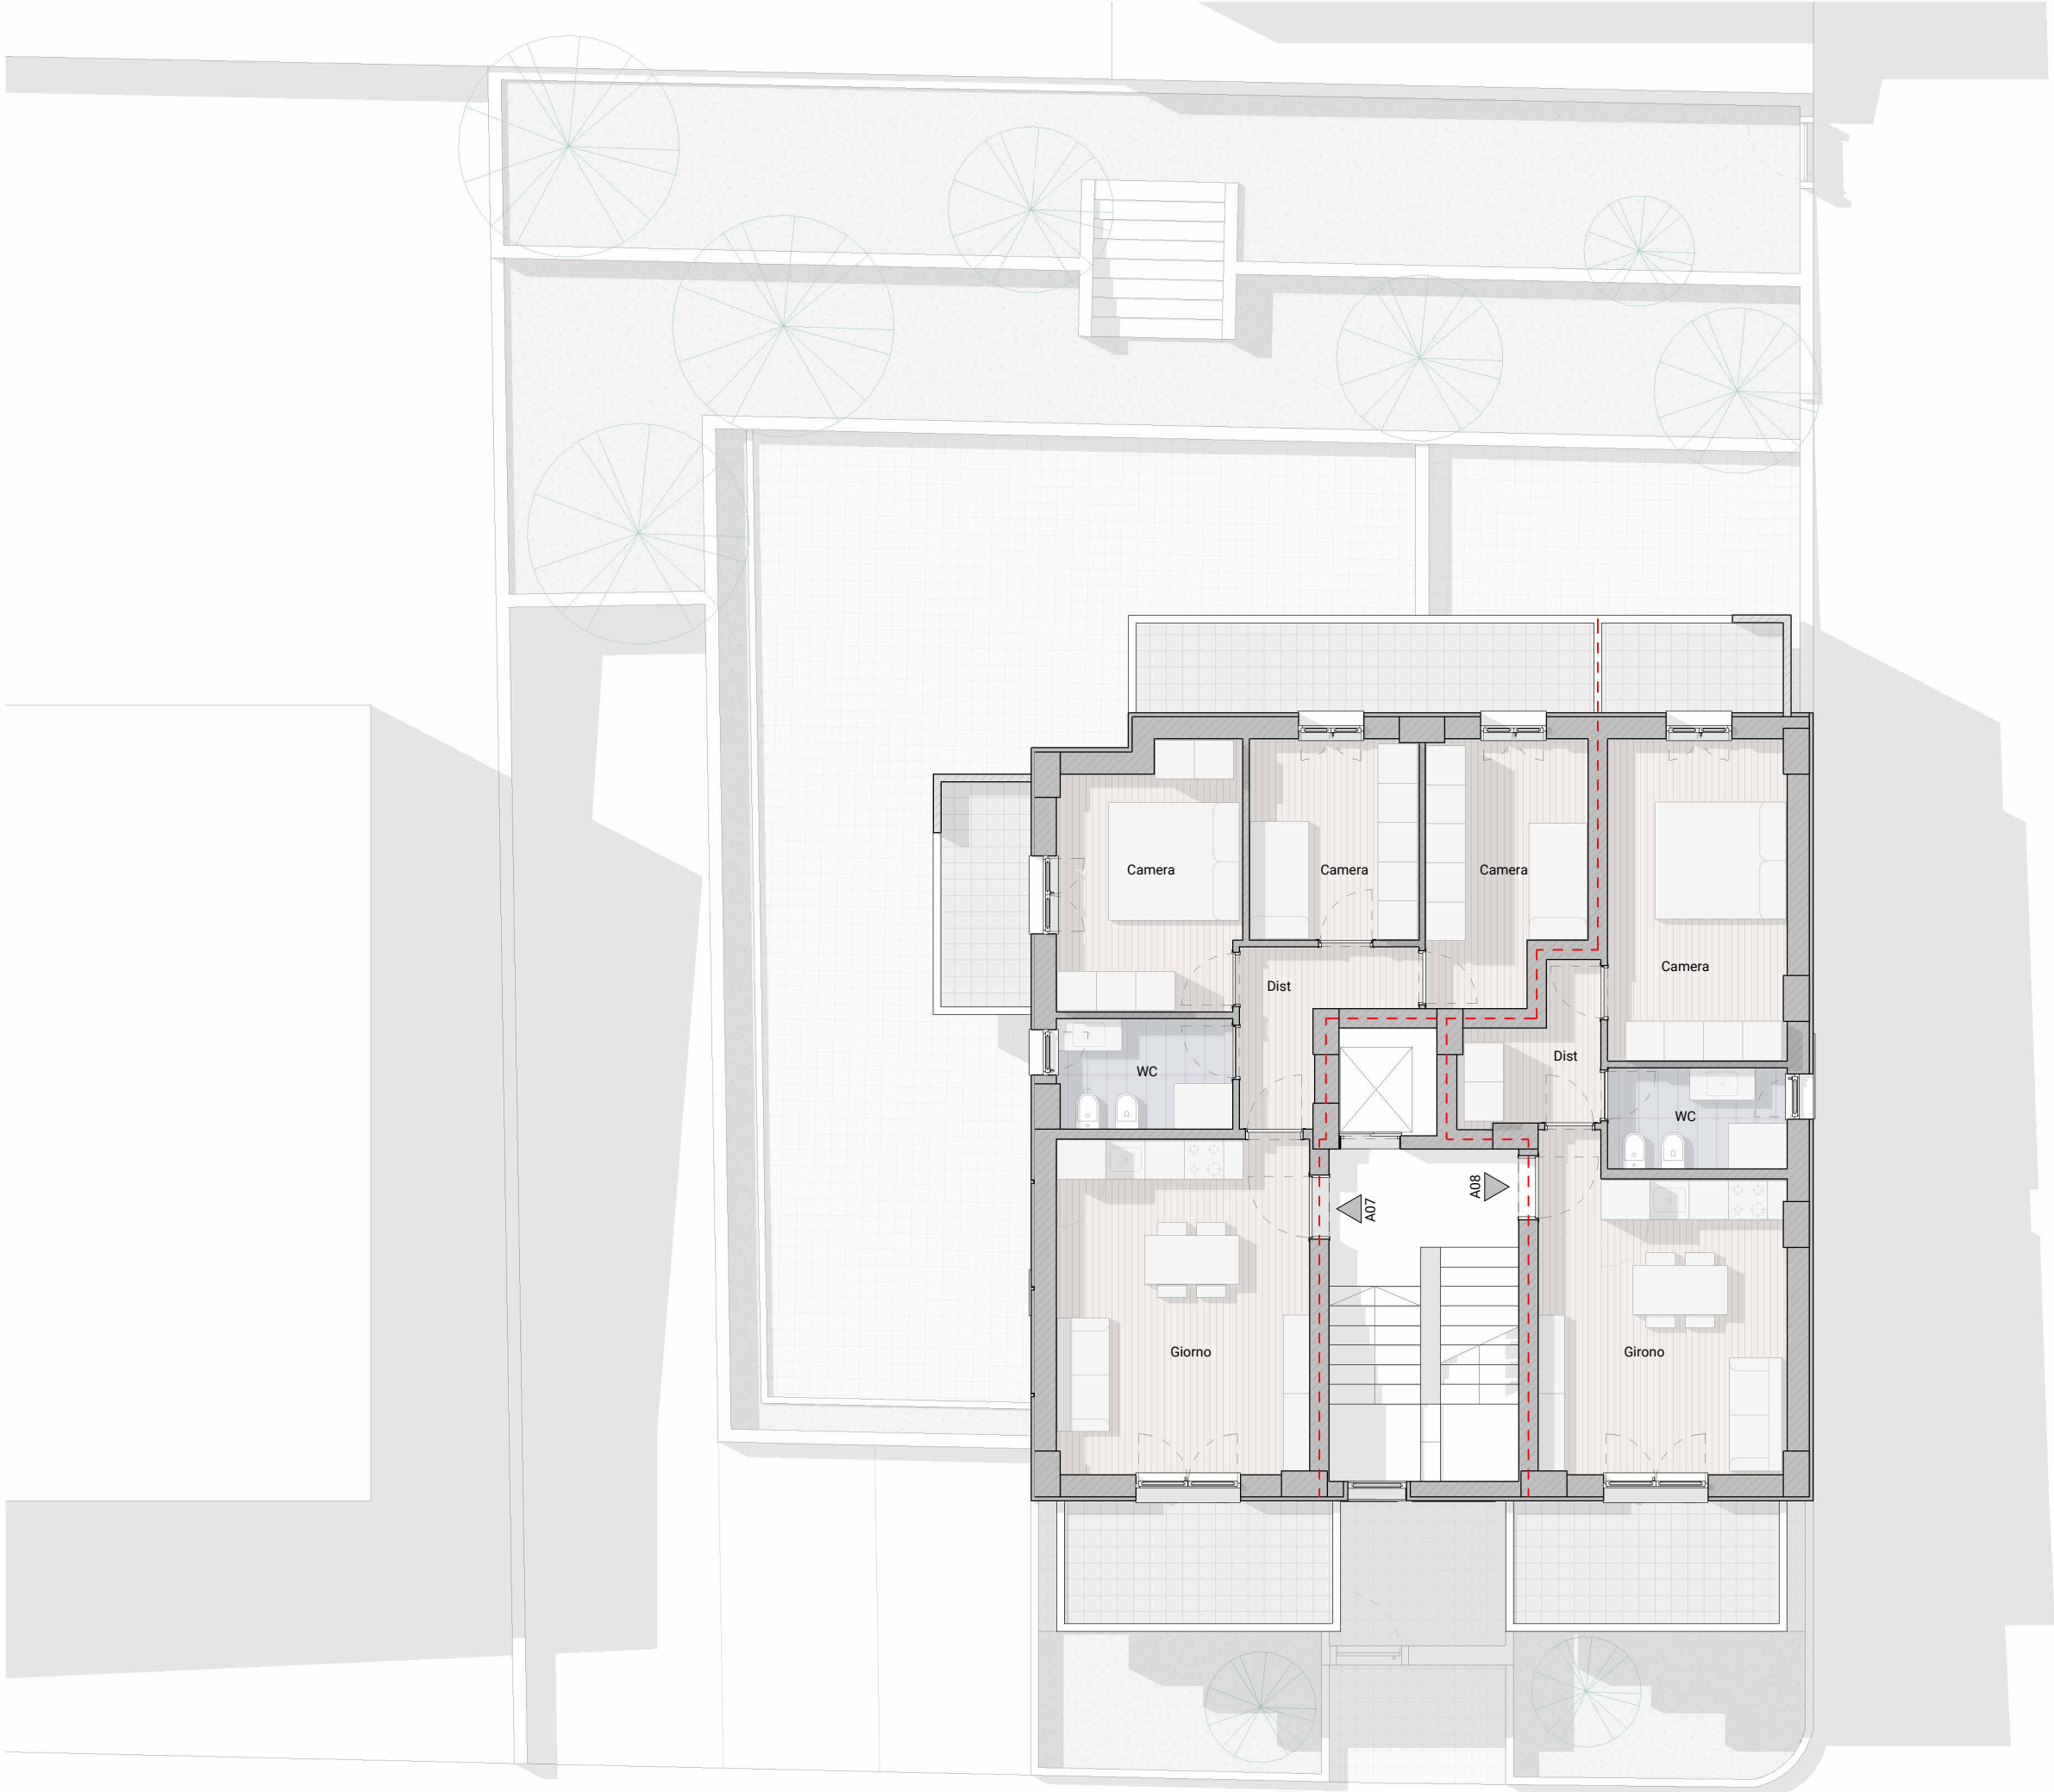

Contatti:
0735 656506
costruzionidelucasrl@virgilio.it
Via Pontida 7 - San Benedetto del Tronto

Progetto:

Residenza F66
Via Fusinato 66
San Benedetto del Tronto

Elaborato:

Piano 3°

Superfici

A7:

Sup. commerciale: 51.00 m²

A8:


Sup. commerciale: 51.00 m²
Sup. Balconi: 13.00 m²

0125m

Scala 1:100

Data:


Marzo 2025

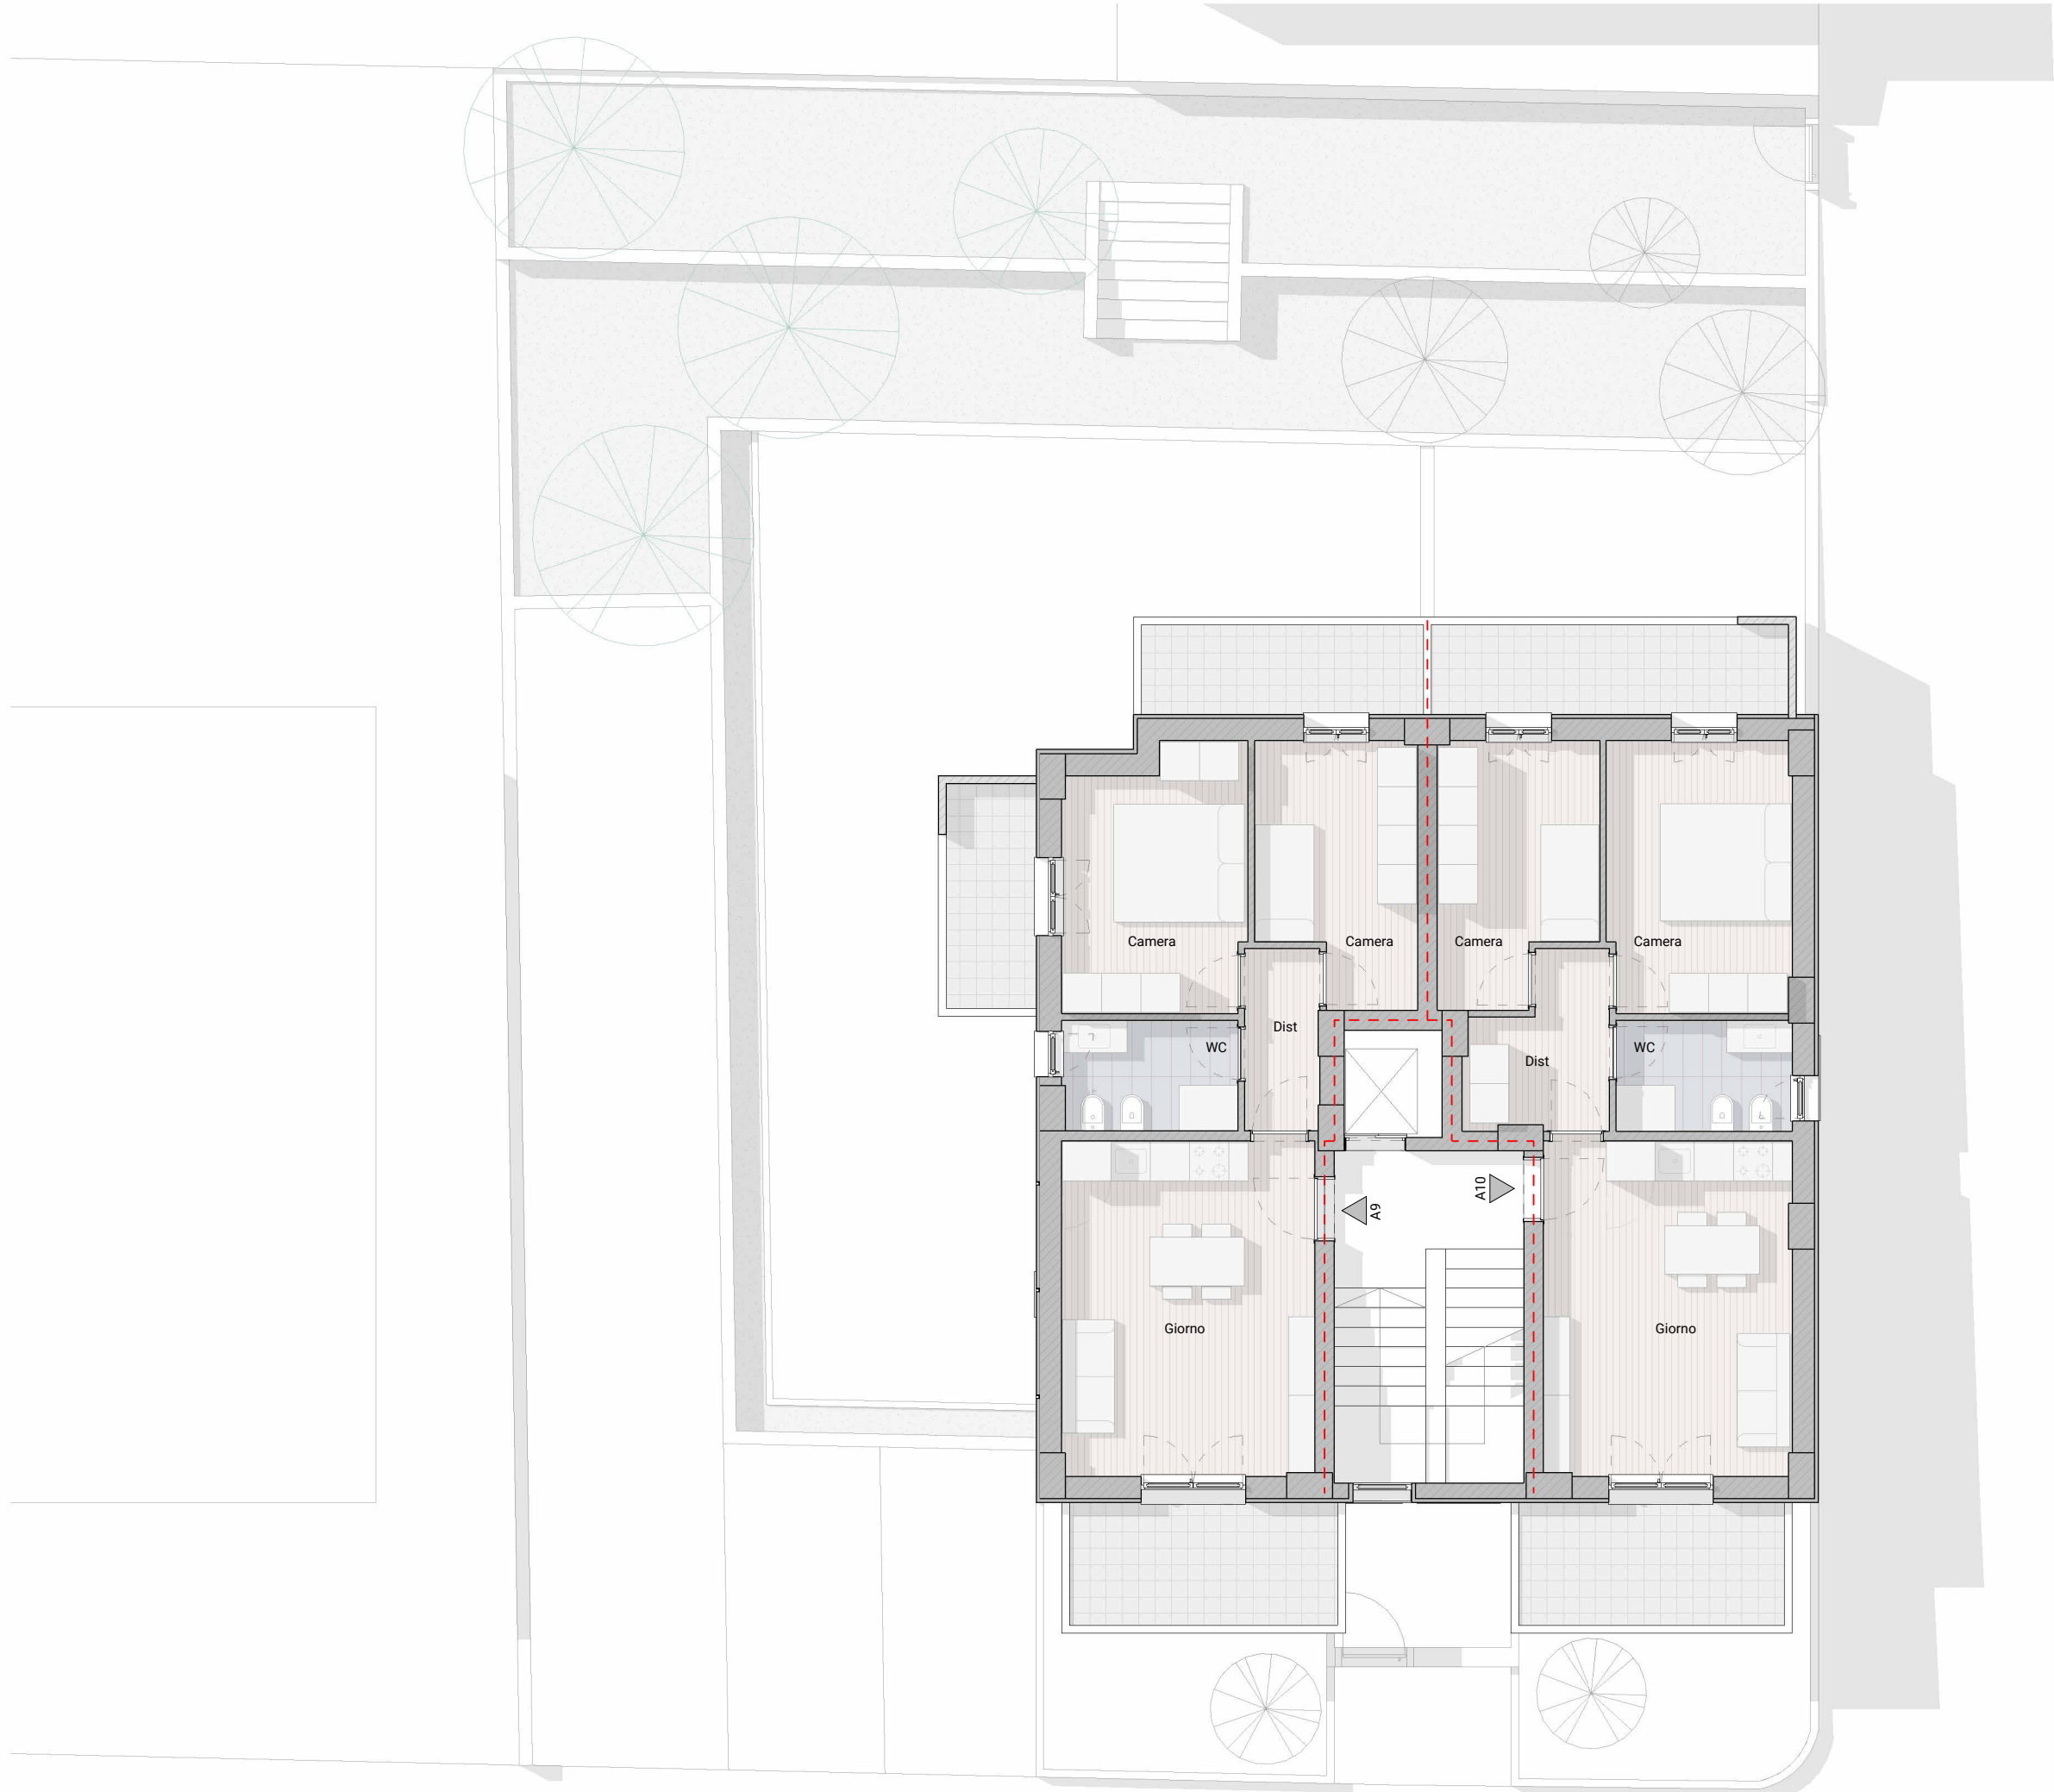


Contatti:
0735 656506
costruzionidelucasrl@virgilio.it
Via Pontida 7 - San Benedetto del Tronto

Progetto:
Residenza F66
Via Fusinato 66
San Benedetto del Tronto

Elaborato:
Piano 4°

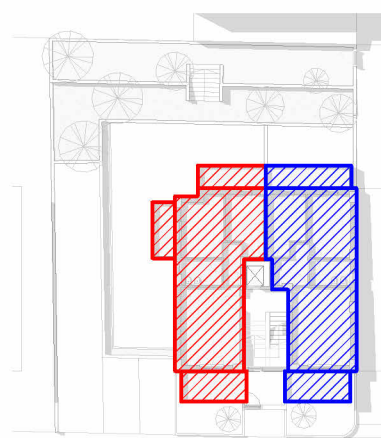

Superfici		
A9:	Sup. commerciale:	61.00 m ²
	Sup. Balconi:	20.0 m ²
A10:	Sup. commerciale:	63.00 m ²
	Sup. Balconi:	17.00 m ²

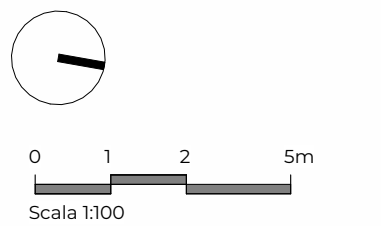


Data:
Marzo 2025


Contatti:
0735 656506
costruzionidelucasrl@virgilio.it
Via Pontida 7 - San Benedetto del Tronto

Progetto:
Residenza F66
Via Fusinato 66
San Benedetto del Tronto

Elaborato:
Piano copertura

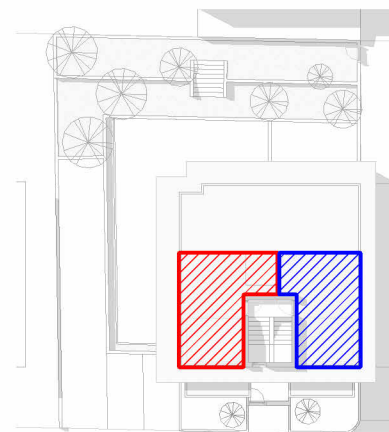

Superfici	
T01:	Pertinenza A9 Sup. Terrazza: 20.0 m²
T02:	Pertinenza A10 Sup. Terrazza: 17.00 m²

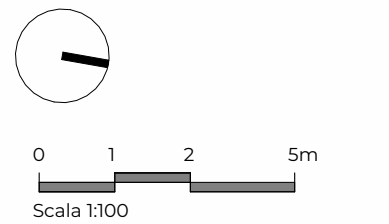

Data:
Marzo 2025