





Costruzioni De Luca Srl

Edificio di civile abitazione Grottammare

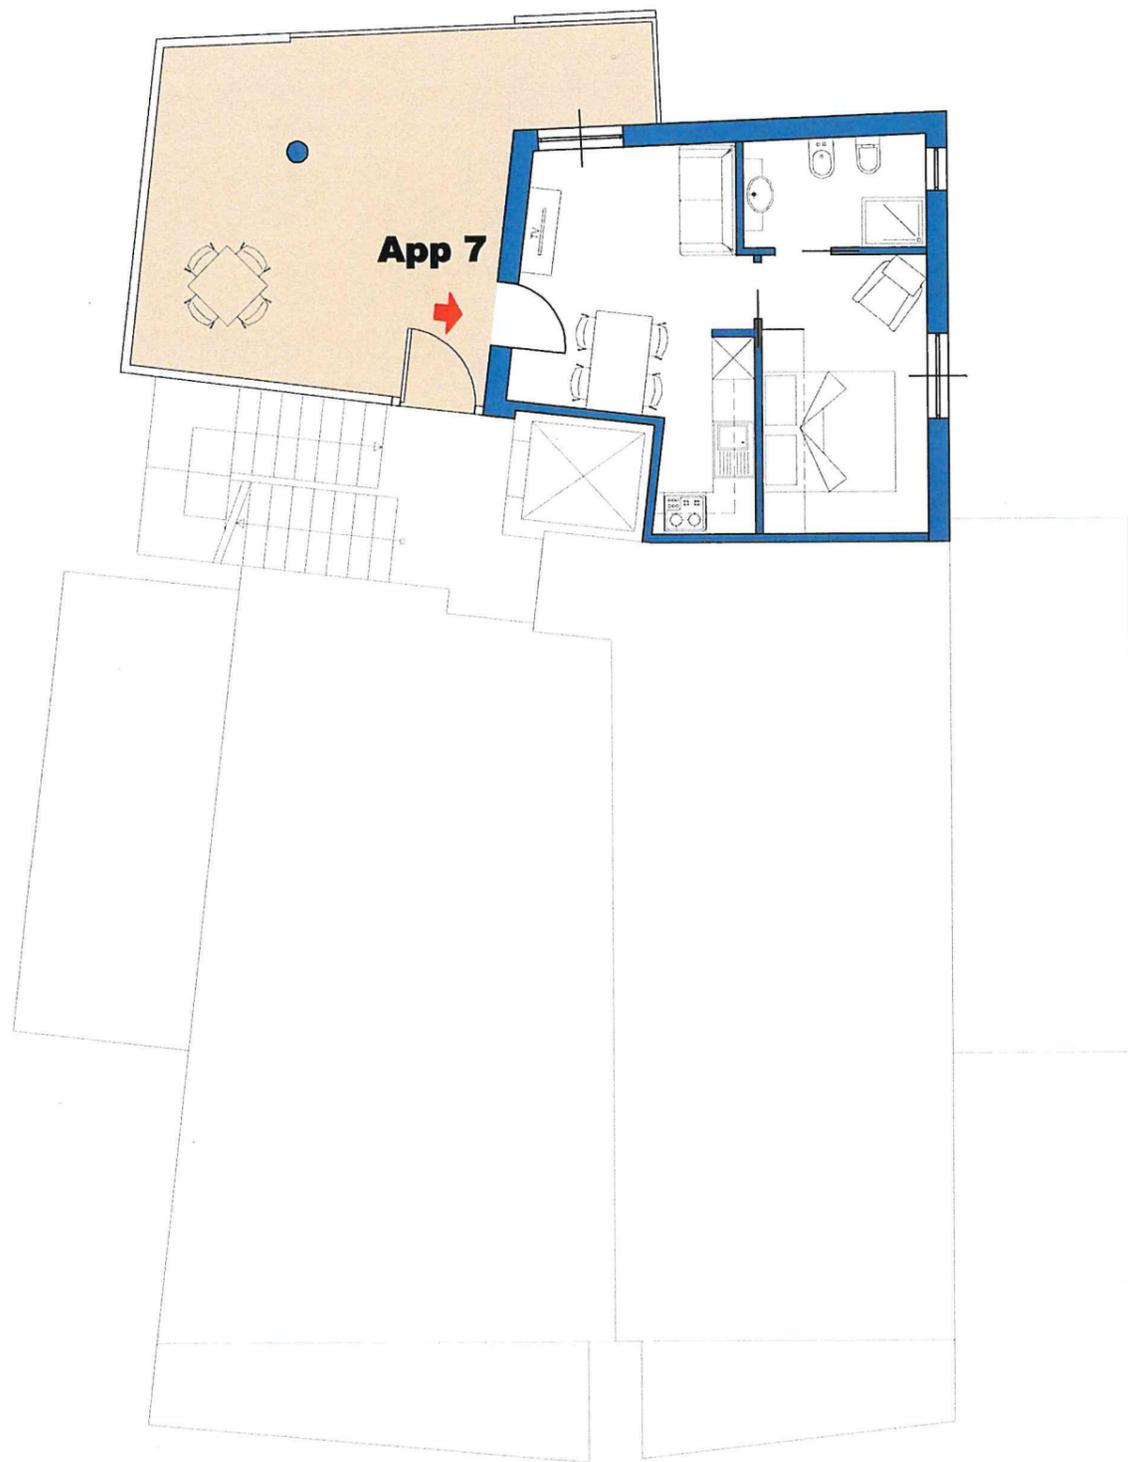


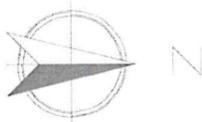

Piano Secondo

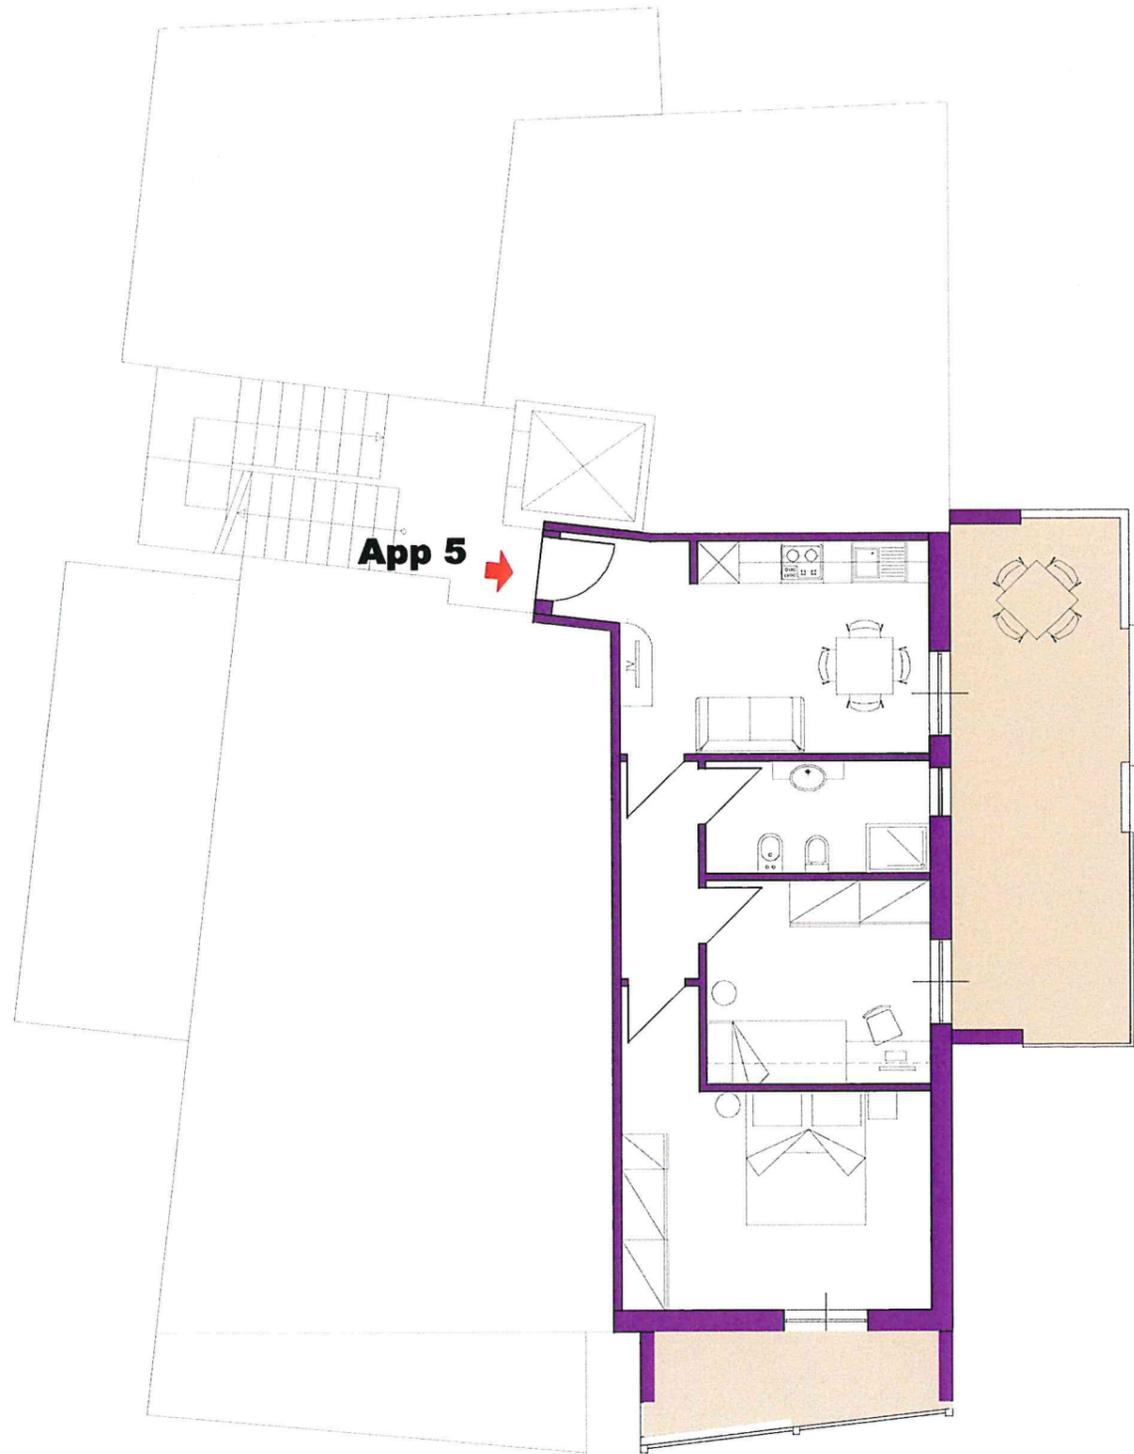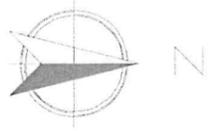

Piano Primo

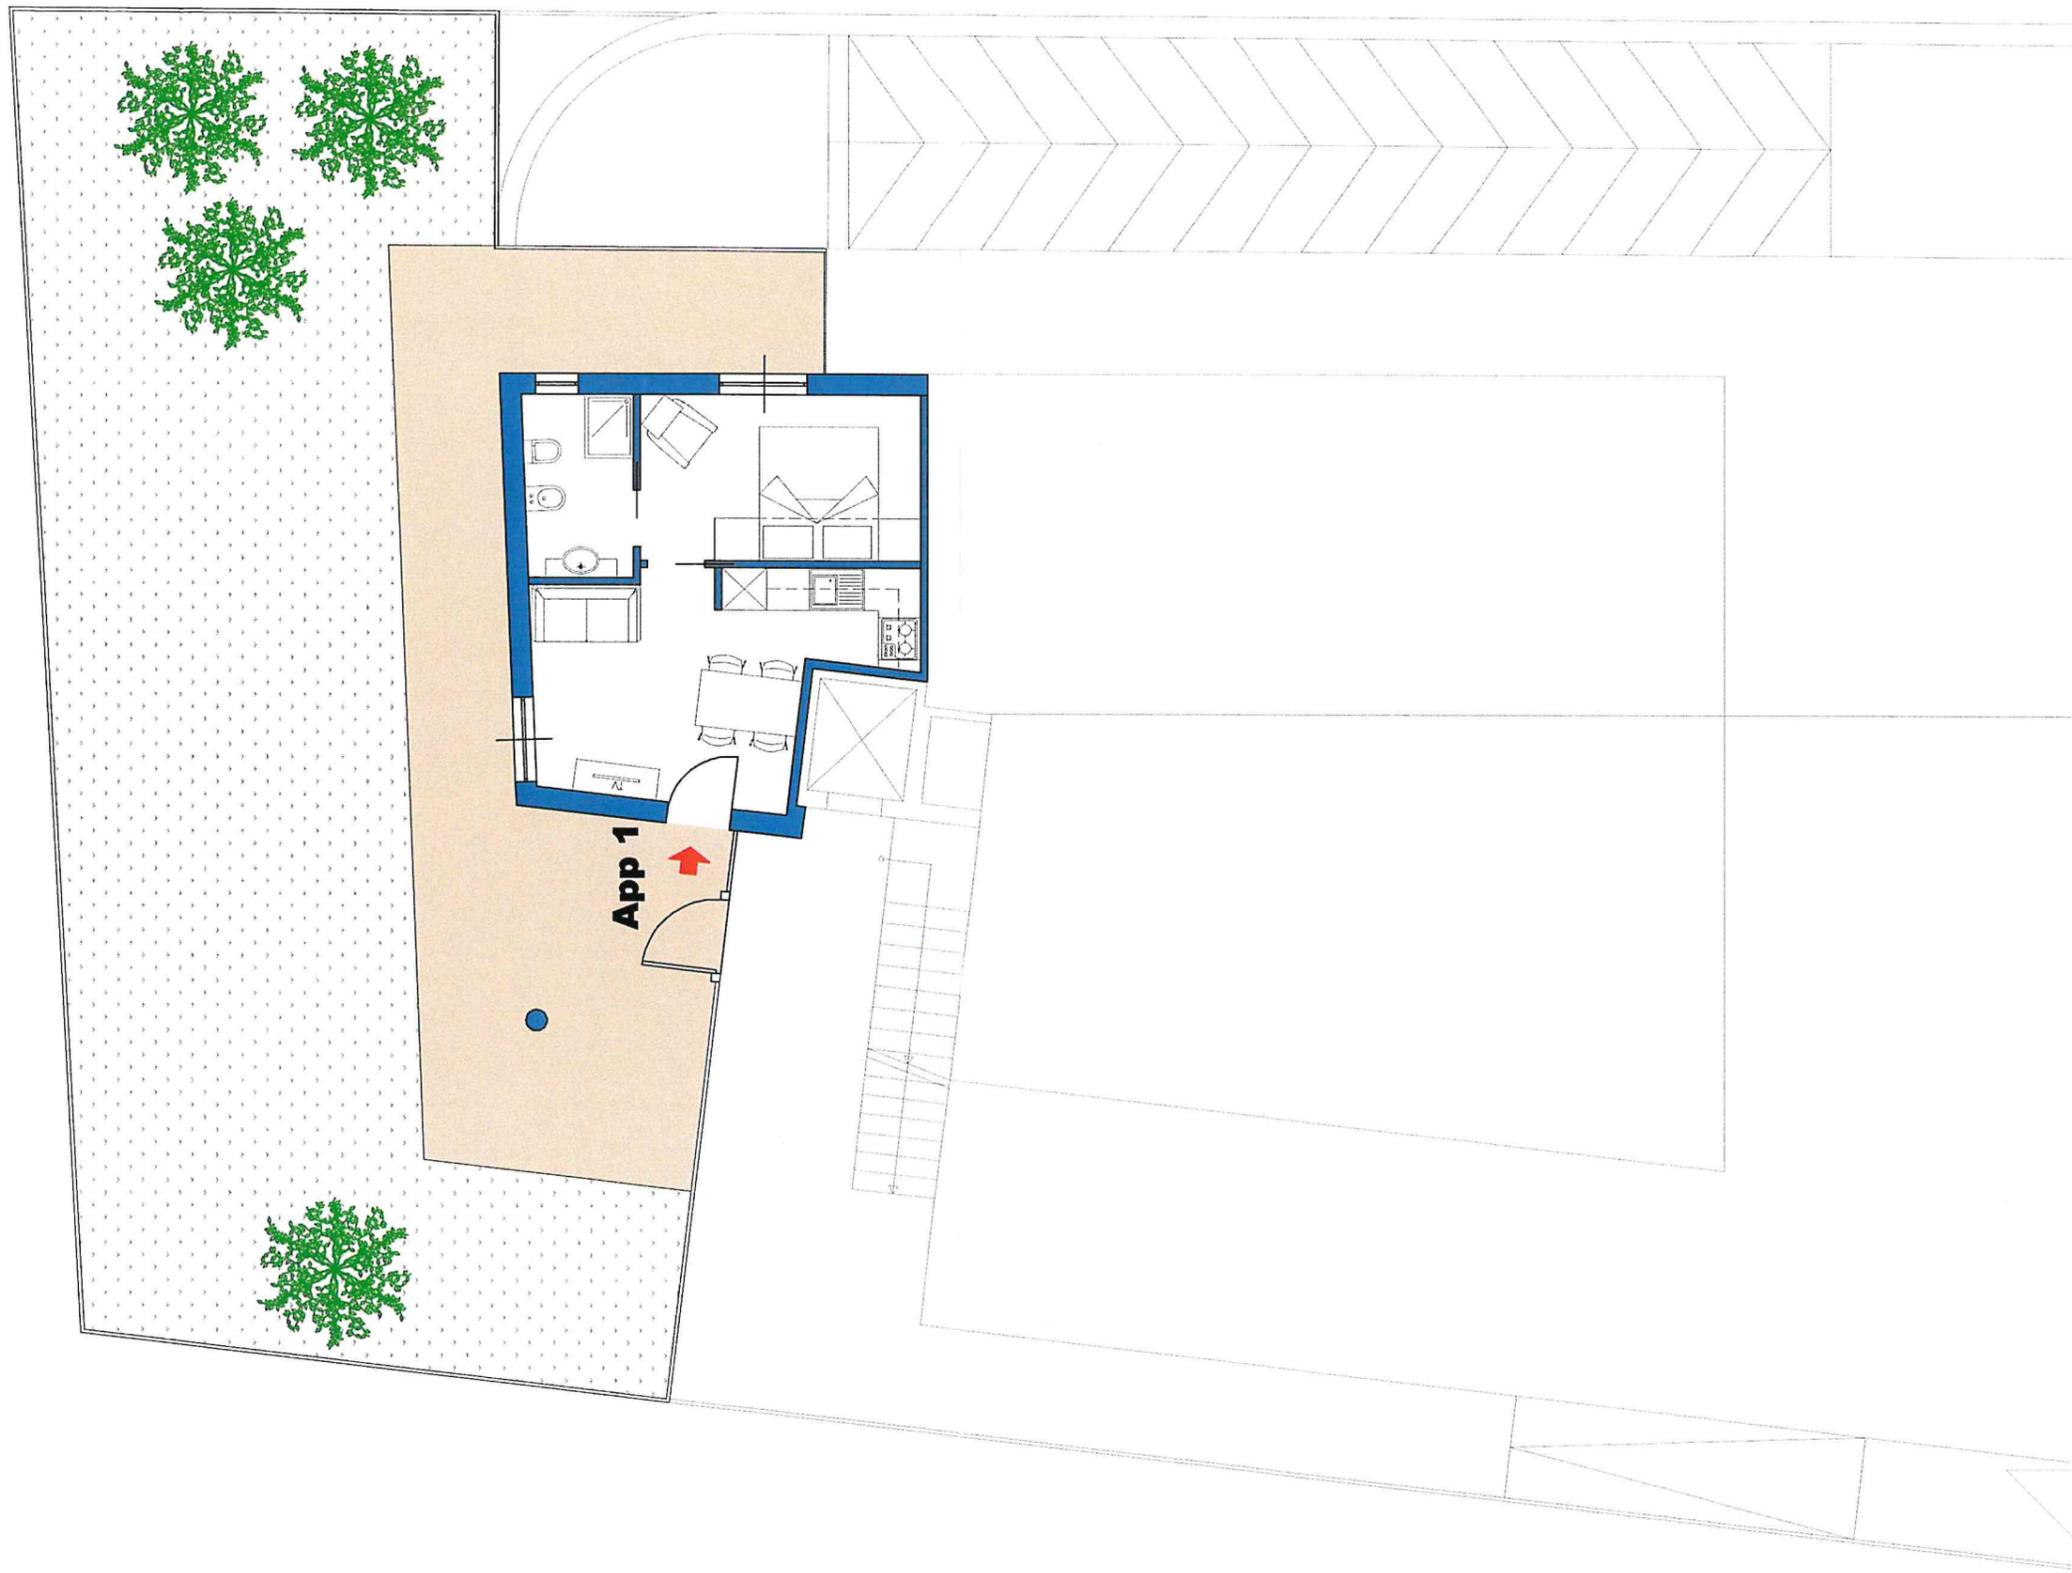

Piano terra